





CAIXA Cultural Salvador

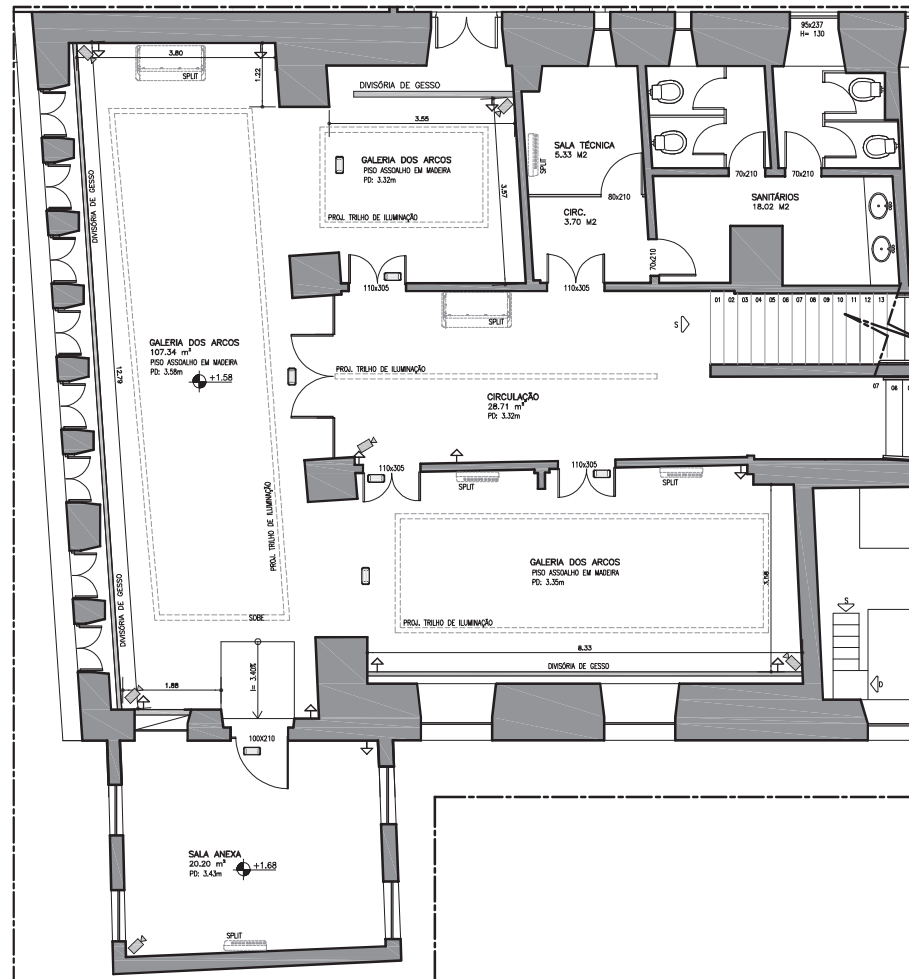

Planta Baixa - Galeria dos Arcos
Esc.: 1:100

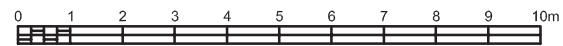

ESCALA GRÁFICA

LEGENDA

- ☐ Luminárias de Emergência
- 📷 Câmera de Segurança
- ⤴ Tomada elétrica baixa

Localização dos Drenos - Escala 1:50

