





CAIXA Cultural Salvador

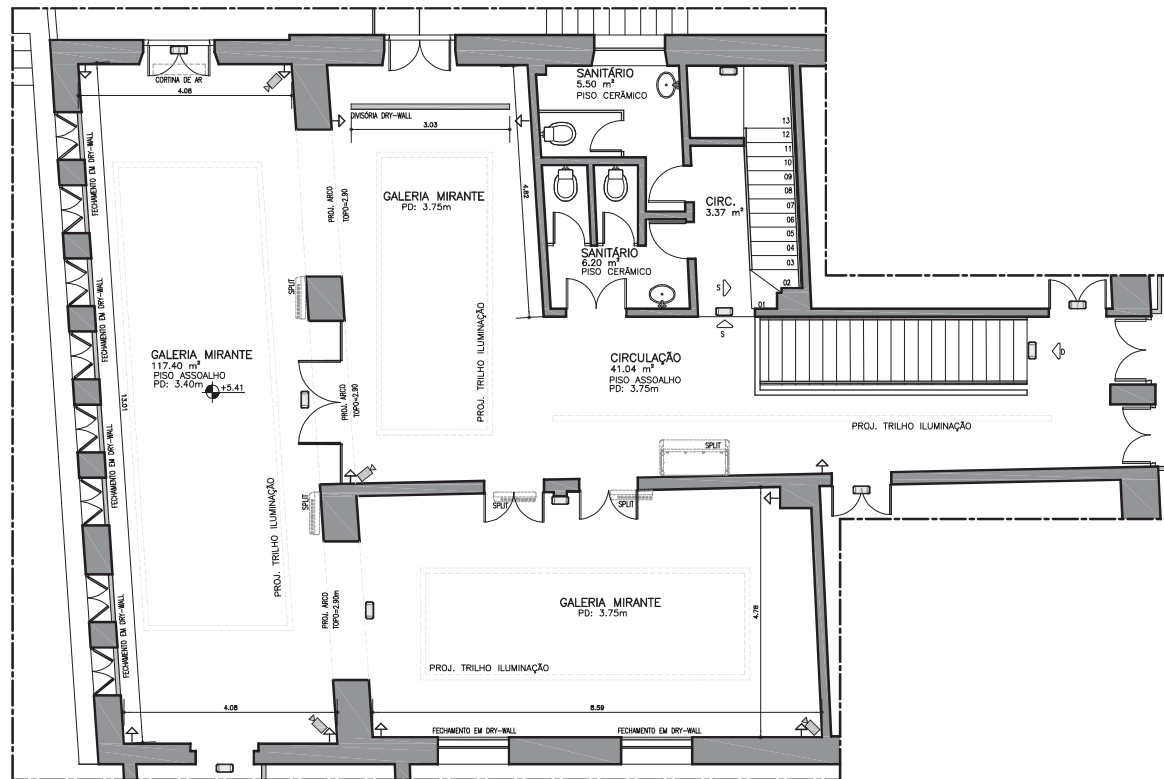

Planta Baixa - Galeria Mirante

Esc.: 1:100

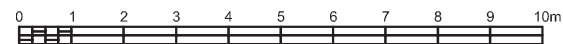


ESCALA GRÁFICA

LEGENDA

- Luminárias de Emergência
- Câmera de Segurança
- Tomada elétrica baixa

Arcos da Galeria Mirante - vista em direção ao Salão Nobre

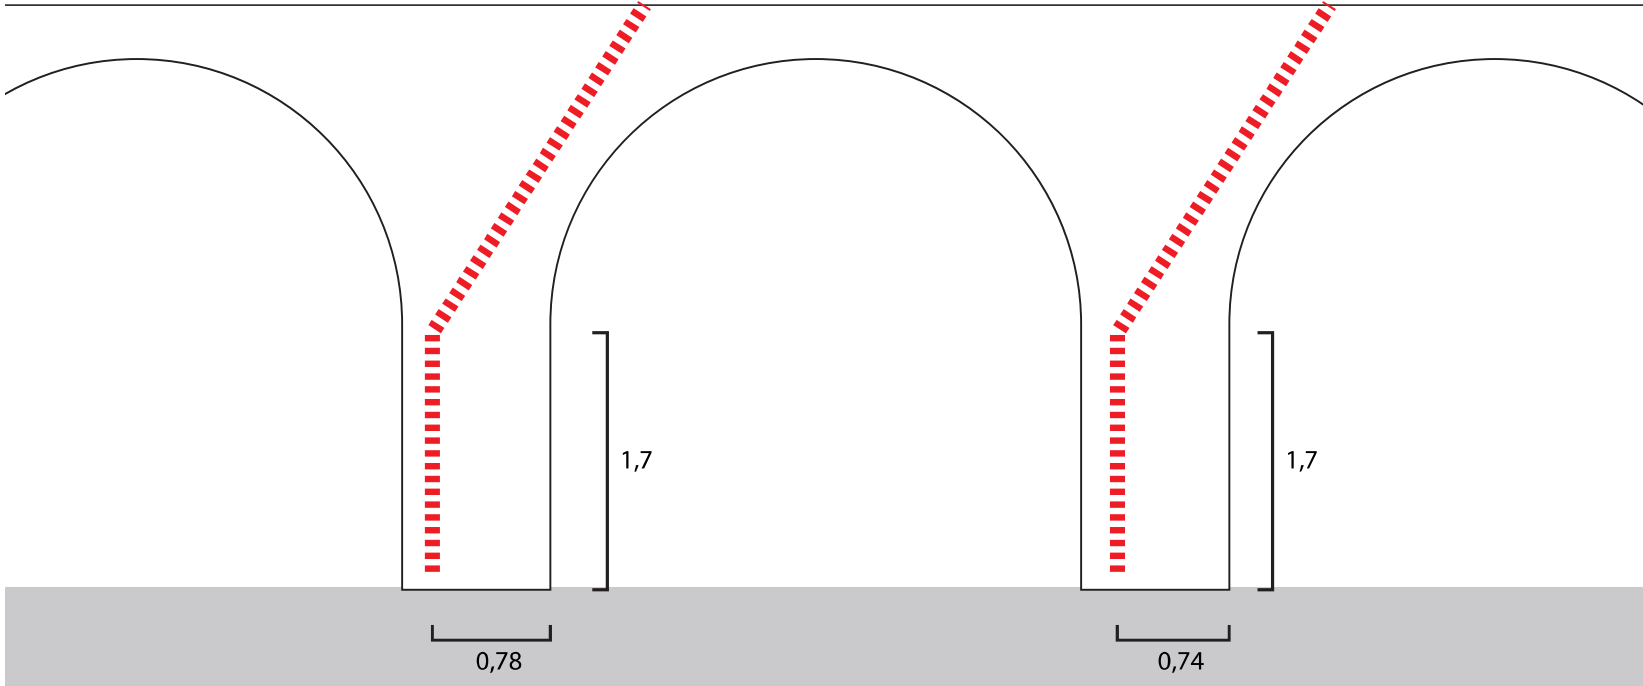

Localização dos Drenos - Escala 1:50

Galeria Mirante - Galeria 3

